Пример вертикального расположения сэндвич-панелей

Фрагмент 1

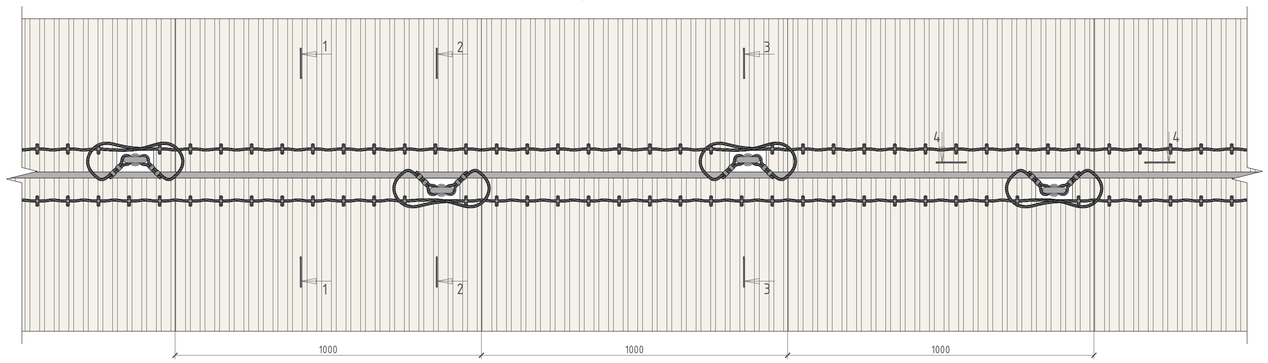

Горизонтальный разрез 4-4

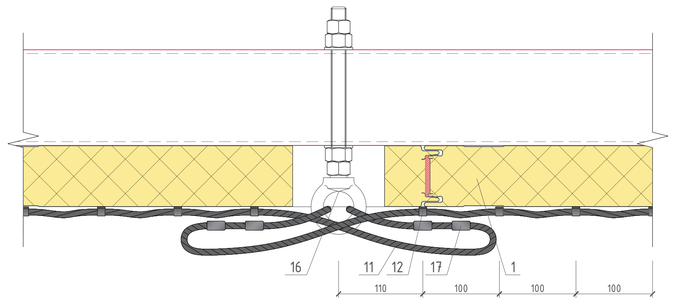

Вертикальный разрез

1-1

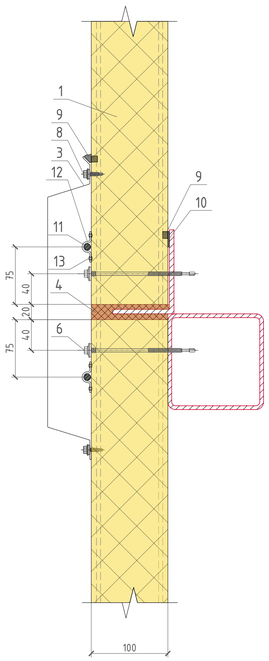

2-2

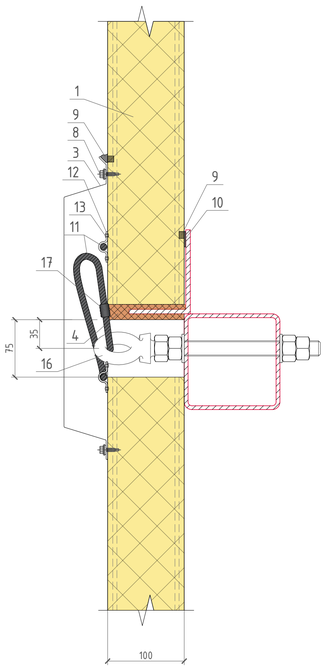

3-3

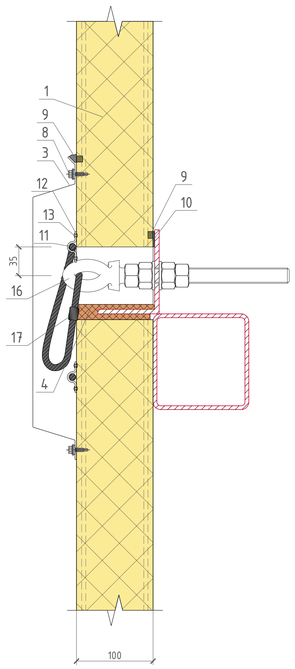

Примечания:

1. Сэндвич-панель Ruukki SPB WB 100 Energy;
2. Z-прогон h=100 мм, t=3,0 мм;
3. Декоративная планка;
4. Пена огнестойкая Soudafoam FR gun;
5. Саморез по бетону TI-S19-6,3x165 SFS;
6. Саморез по металлу SDT14-S19-5,5x138 SFS;
7. Саморез по бетону TI-S19-6,3x55 SFS;
8. Саморез по металлу SL2-T-A14-4.8x20 SFS;
9. Герметик нейтральный SILIRUB 2 белый;
10. Уплотнительная термопрокладка Izolon 4 мм 20 мм;
11. Трос стальной оцинкованный ø8 мм;
12. Скоба монтажная металлическая ø10 мм;
13. Заклёпка;
14. Лента битумная 15 см / 10 м / Alu;
15. Анкер однораспорный с гайкой и кольцом M20x170;
16. Болт откидной M20x170;
17. Зажим для троса;
18. Перфорированный U-профиль Ruukki EA1U80 / EA1U100;
19. Уплотнительная термопрокладка;
20. Уплотнительная лента Ruukki цоколя EA3SP100;

RAUTA
НАДЁЖНЫЕ РЕШЕНИЯ

Пример горизонтального расположения сэндвич-панелей

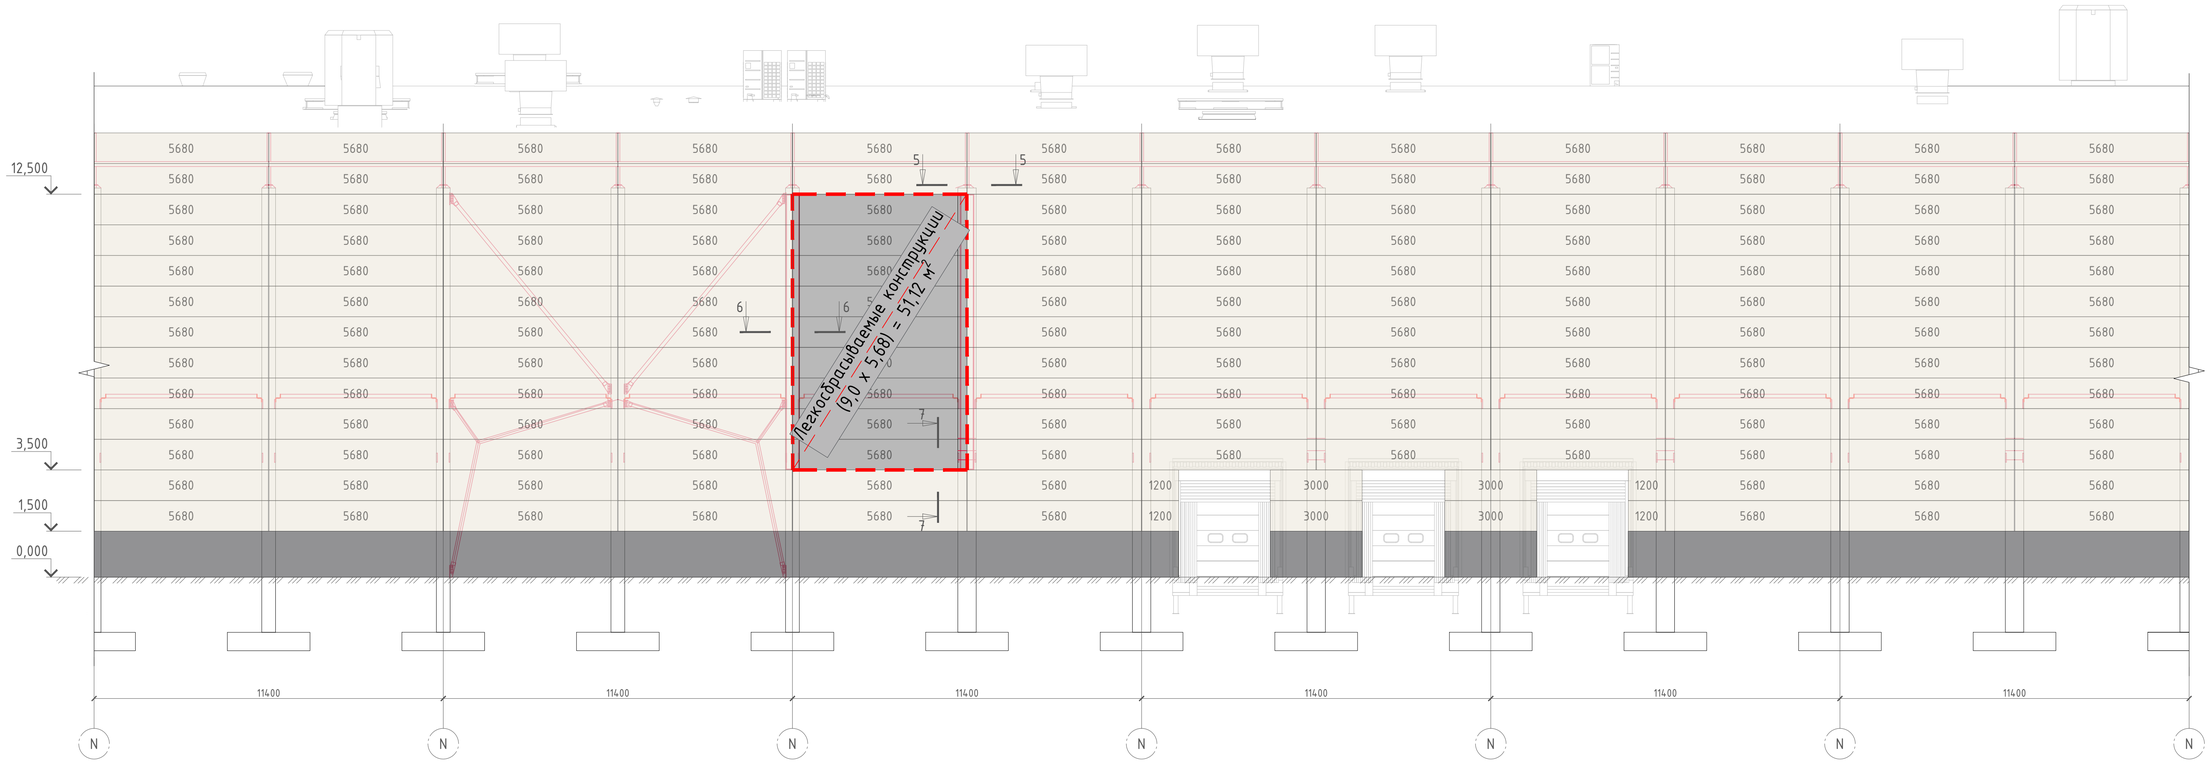

5-5

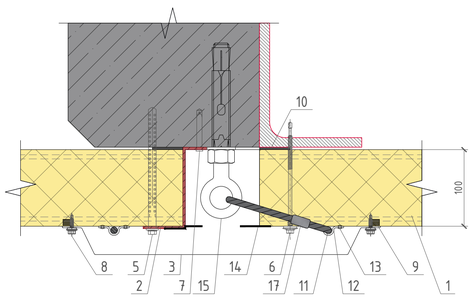

6-6

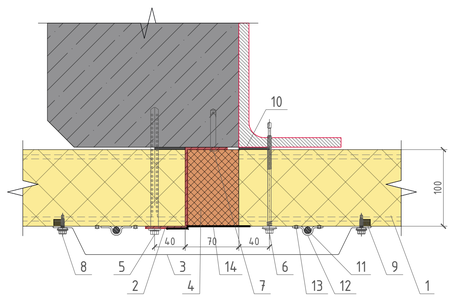

Откидной анкер закреплён на колонне по верхним углам взрывоопасной участка для предотвращения падения панелей после взрыва.

7-7

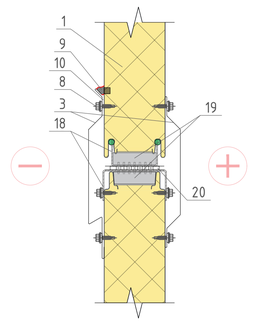

Примечания:

1. Сэндвич-панель Ruukki SPB WB 100 Energy;
2. Z-прогон h=100 мм, t=3,0 мм;
3. Декоративная планка;
4. Пена огнестойкая Soudafoam FR gun;
5. Саморез по бетону TI-S19-6,3x165 SFS;
6. Саморез по металлу SDT14-S19-5,5x138 SFS;
7. Саморез по бетону TI-S19-6,3x55 SFS;
8. Саморез по металлу SL2-T-A14-4.8x20 SFS;
9. Герметик нейтральный SILIRUB 2 белый;
10. Уплотнительная термопрокладка Izolon 4 мм 20 мм;
11. Трос стальной оцинкованный ø8 мм;
12. Скоба монтажная металлическая ø10 мм;
13. Заклёпка;
14. Лента битумная 15 см / 10 м / Alu;
15. Анкер однораспорный с гайкой и кольцом M20x170;
16. Болт откидной M20x170;
17. Зажим для троса;
18. Перфорированный U-профиль Ruukki EA1U80 / EA1U100;
19. Уплотнительная термопрокладка;
20. Уплотнительная лента Ruukki цоколя EA3SP100;

RAUTA
НАДЁЖНЫЕ РЕШЕНИЯ